



# 2,5- Zimmer-Atelier

0. Erdgeschoss links, Haus E

Wohnung E01, Allenbergstr. 69

Nutzfläche: 93.5 m<sup>2</sup>

Keller: 8.5 m<sup>2</sup>

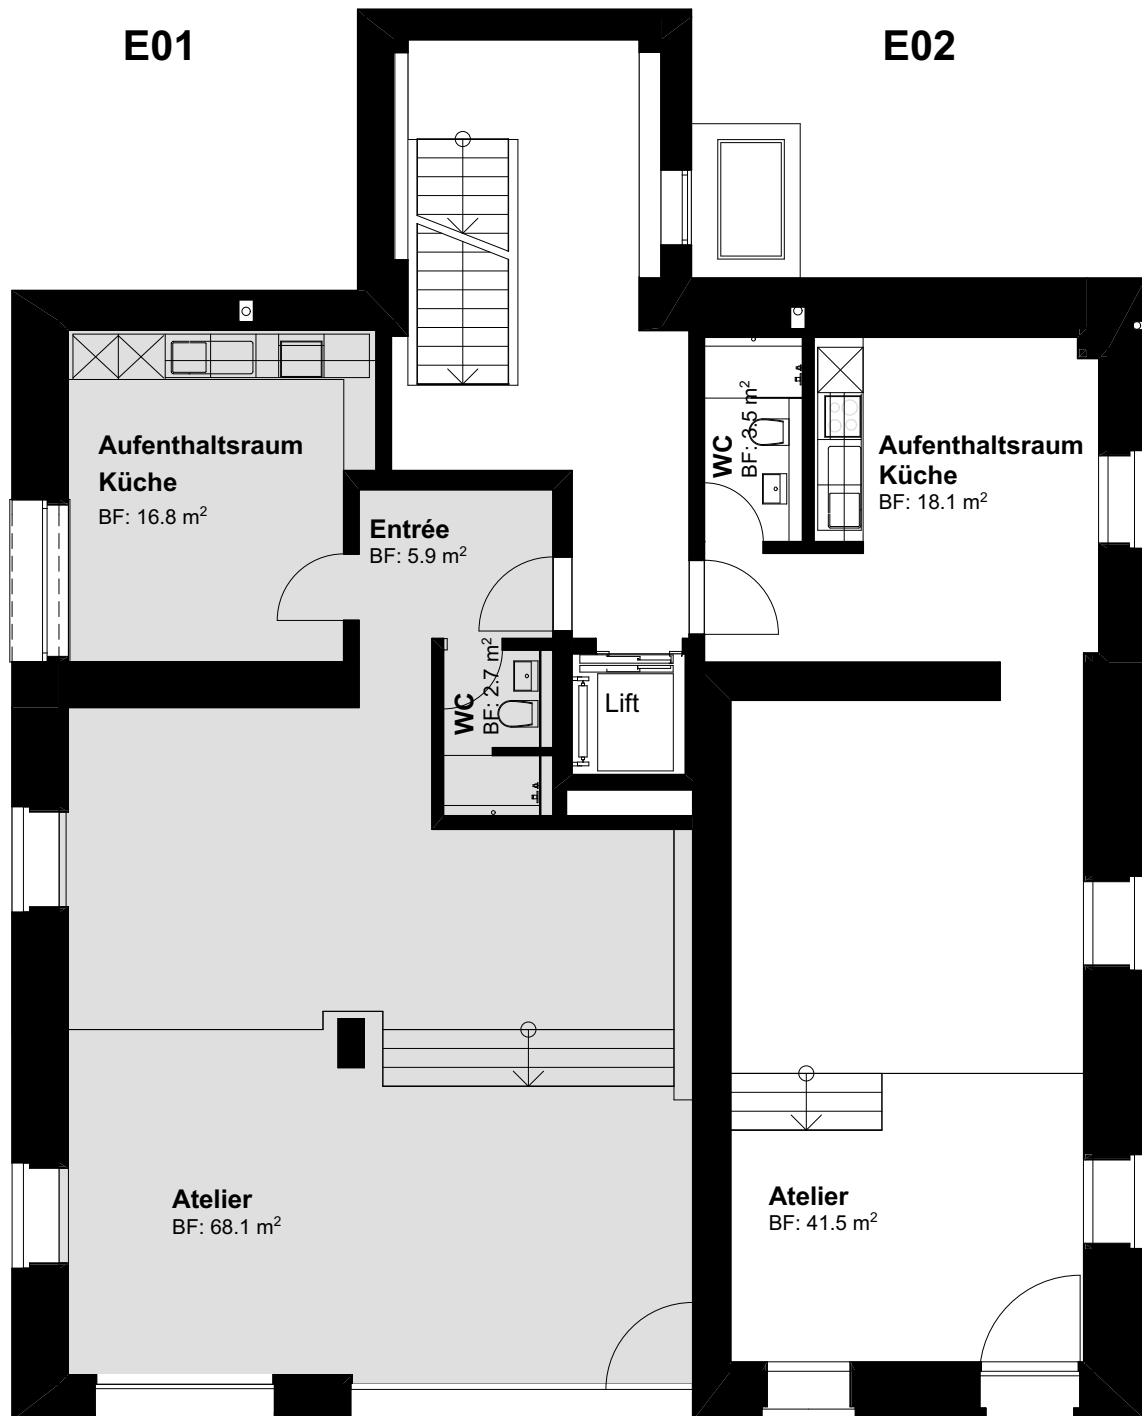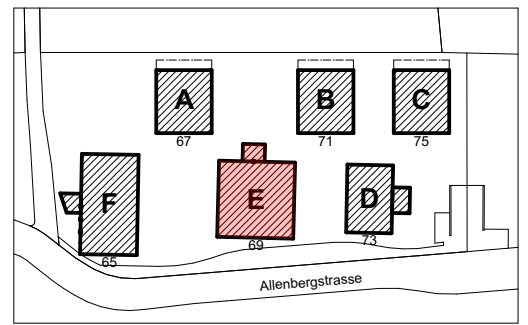

## Erdgeschoss

Ausführungsbedingte Änderungen, Anpassungen und/oder Masstababweichungen können vorkommen und bleiben jederzeit vorbehalten.

