



2,5- Zimmer-Atelier

0. Erdgeschoss rechts, Haus E

Wohnung E02, Allenbergstr. 69

Nutzfläche: 63.1 m²

Keller: 8.1 m²

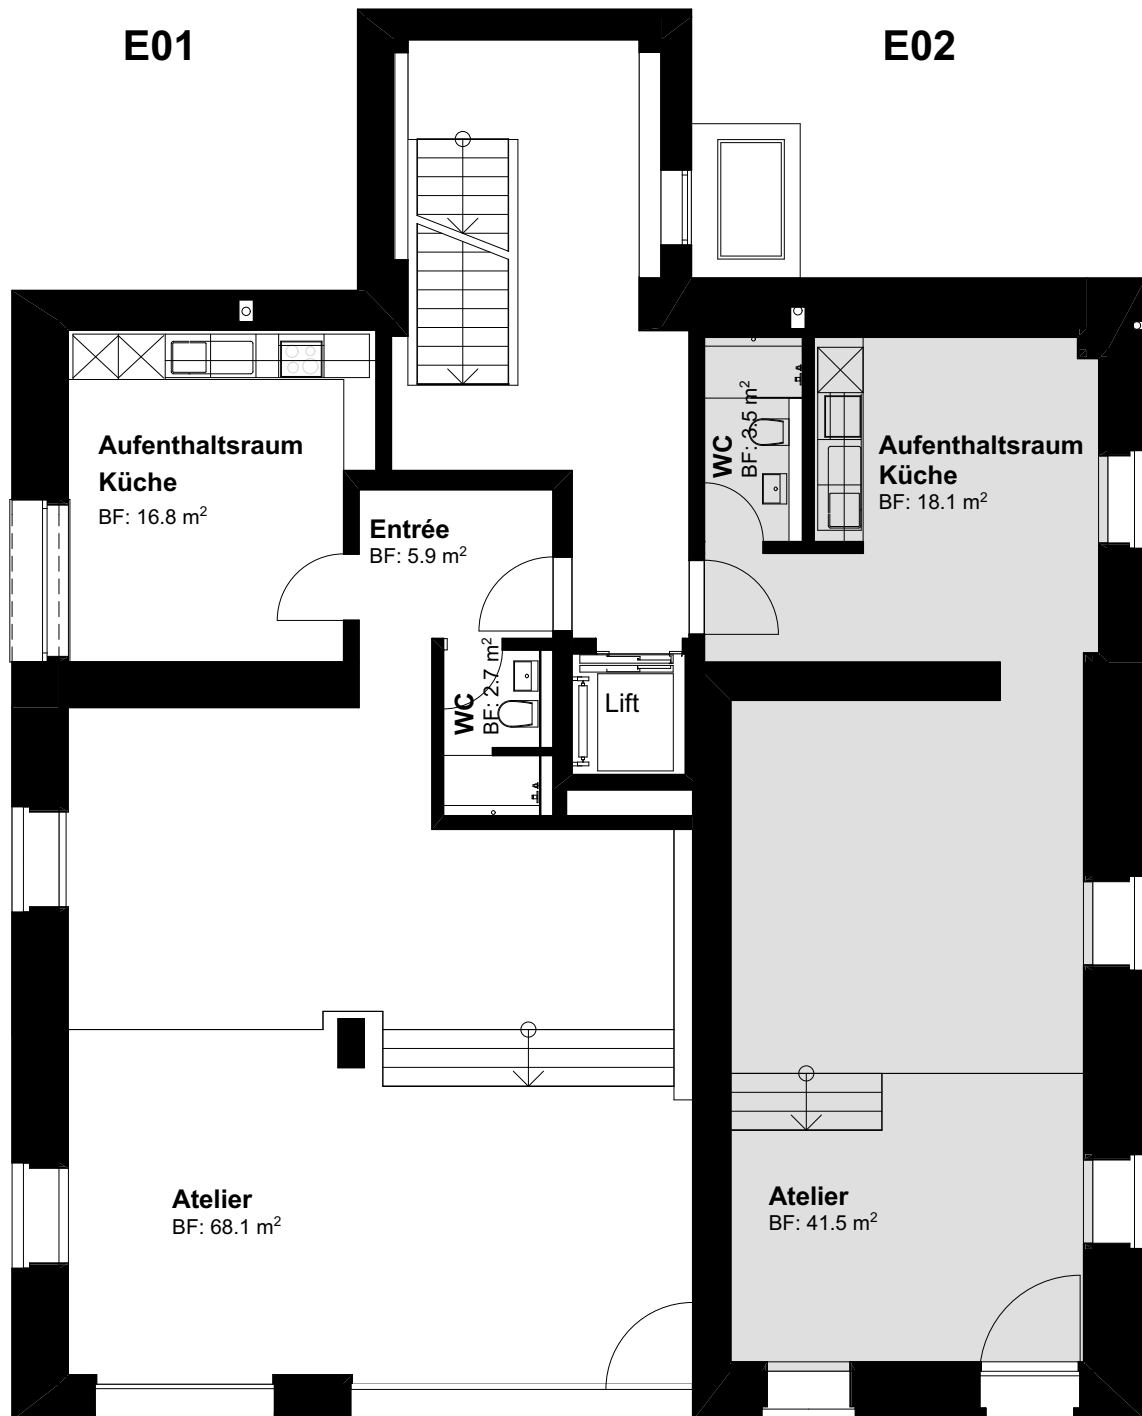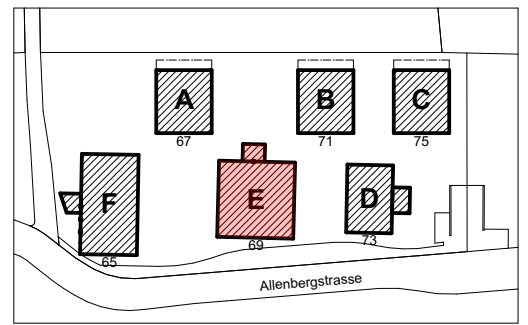

Erdgeschoss

Ausführungsbedingte Änderungen, Anpassungen und/oder Masstababweichungen können vorkommen und bleiben jederzeit vorbehalten.

