



3,5- Zimmerwohnung

1. Obergeschoss links, Haus E

Wohnung E11, Allenbergstr. 69

Wohnfläche: 90.4 m²

Keller: 8.2 m²

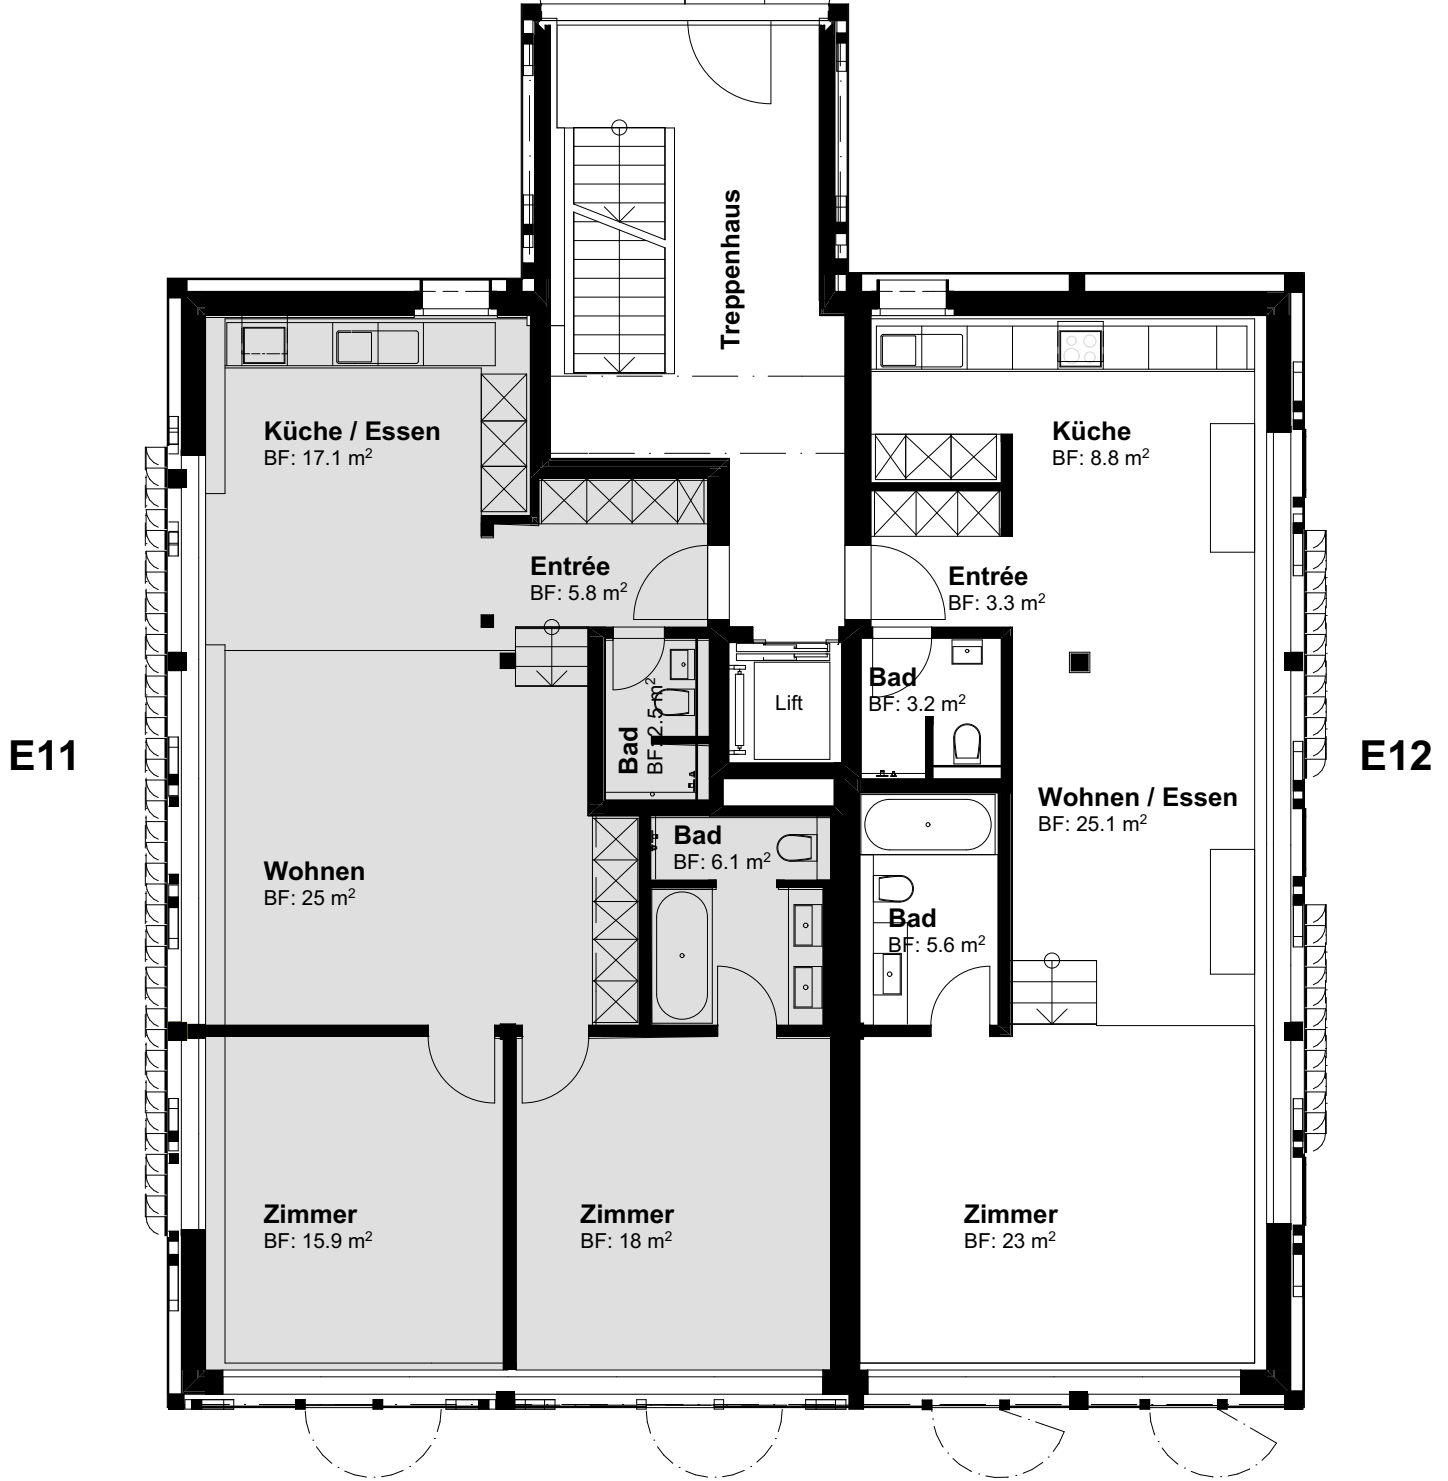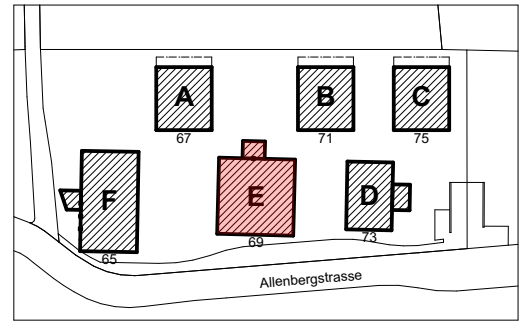

1. Obergeschoss

Ausführungsbedingte Änderungen, Anpassungen und/oder Masstababweichungen können vorkommen und bleiben jederzeit vorbehalten.

