


# 1,5- Zimmer-Loftwohnung

1. Obergeschoss rechts, Haus E


Wohnung E12, Allenbergstr. 69

Wohnfläche: 69 m<sup>2</sup>

Keller: 8 m<sup>2</sup>

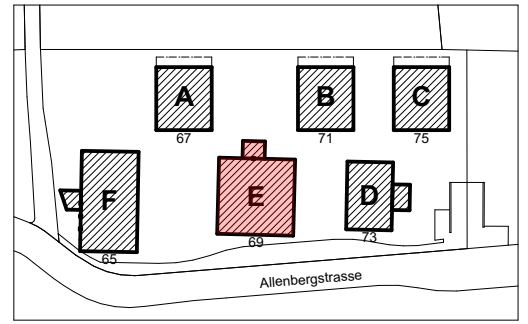

E11

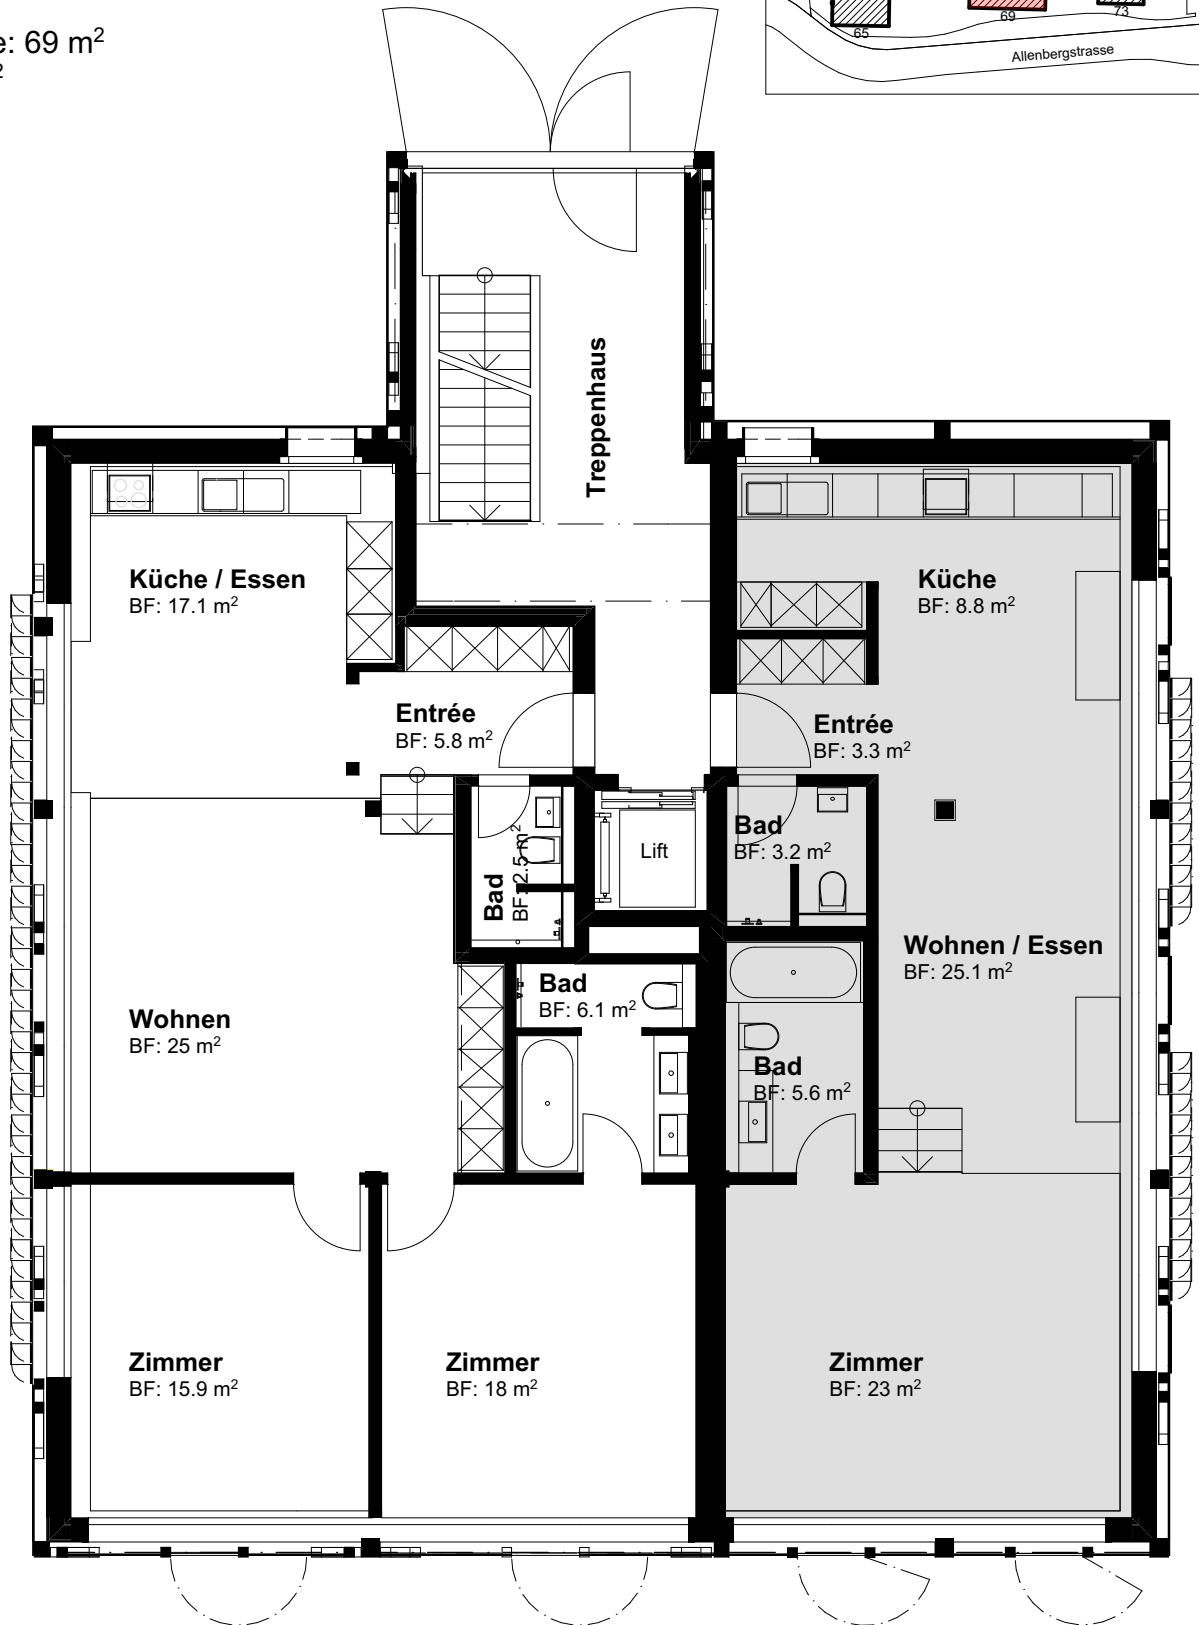

E12

## 1. Obergeschoss

Ausführungsbedingte Änderungen, Anpassungen und/oder Masstababweichungen können vorkommen und bleiben jederzeit vorbehalten.

