
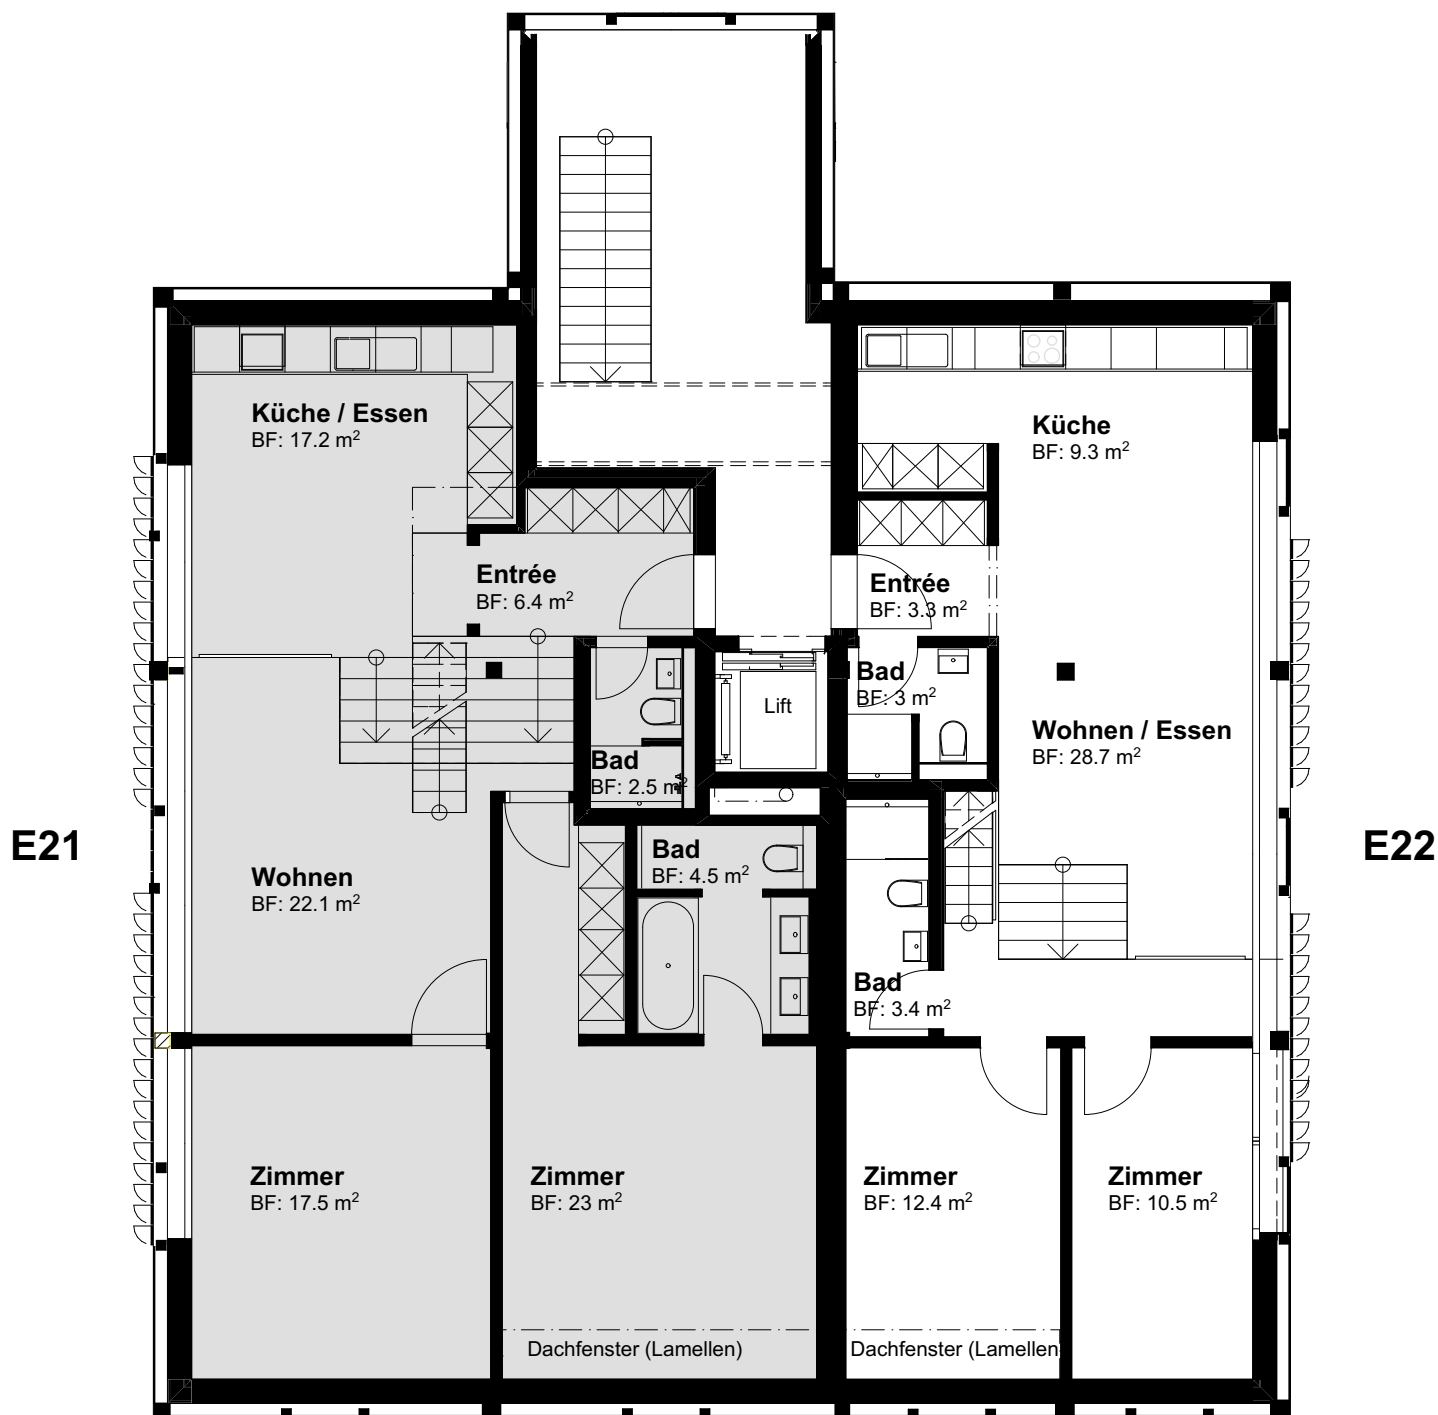


4,5- Zimmer-Loftwohnung

2. Obergeschoss-Dachgeschoss links, Haus E

Wohnung E21, Allenbergstr. 69

Wohnfläche: 123.7 m²
Keller: 8 m²

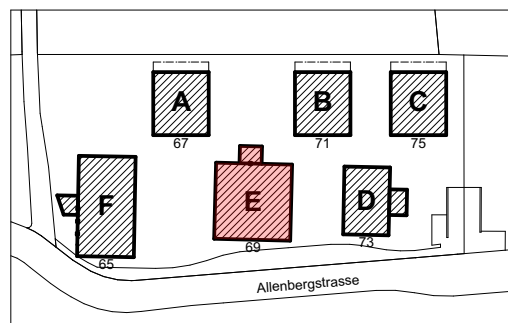

2. Obergeschoss

Ausführungsbedingte Änderungen, Anpassungen und/oder Masstababweichungen können vorkommen und bleiben jederzeit vorbehalten.





4,5- Zimmer-Loftwohnung

2. Obergeschoss- Dachgeschoss links, Haus E

Wohnung E21, Allenbergstr. 69

Wohnfläche: 123.7 m²

Keller: 8 m²

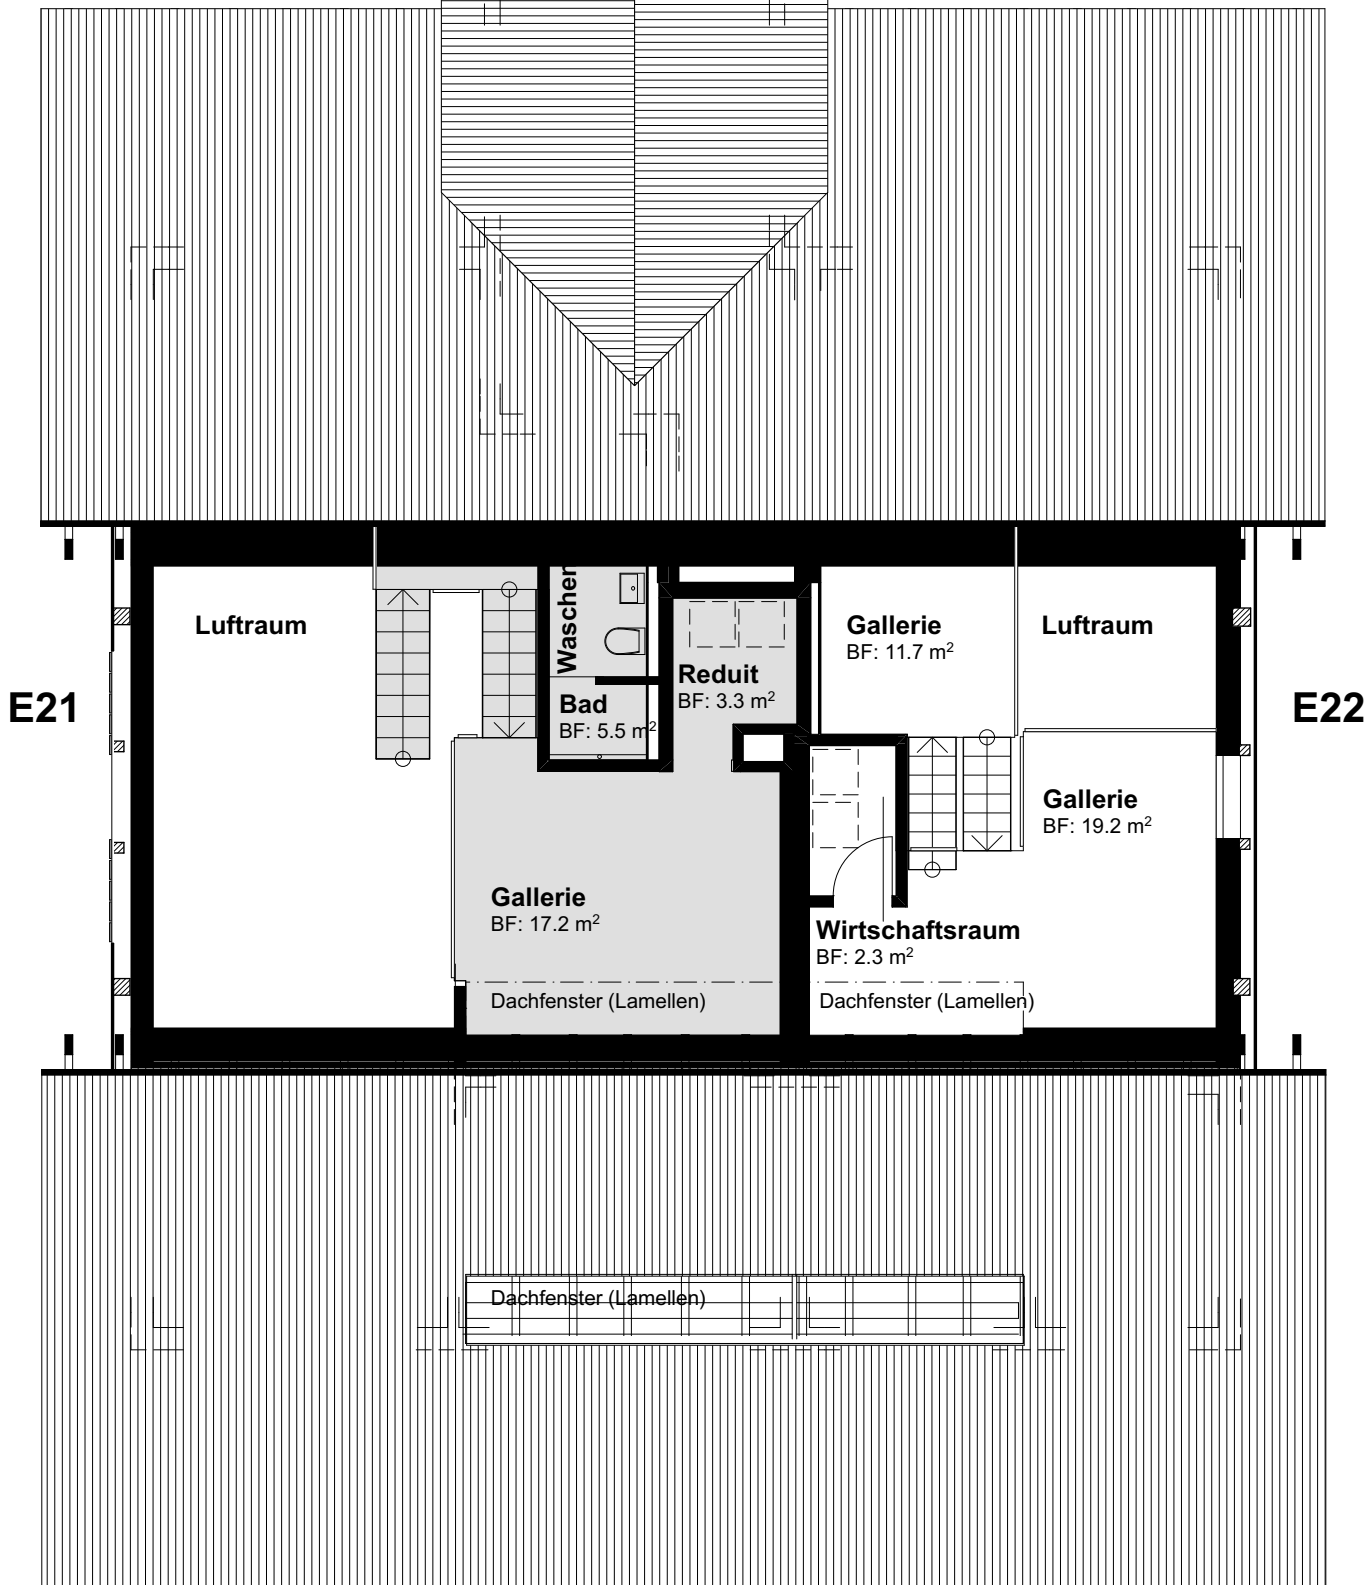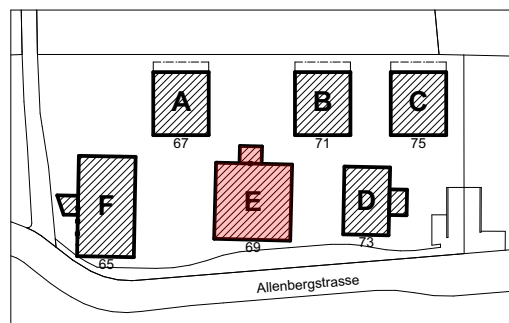

3. Obergeschoss / Dachgeschoss

Ausführungsbedingte Aenderungen, Anpassungen und/oder Massstababweichungen können vorkommen und bleiben jederzeit vorbehalten.

