



# 4,5- Zimmer-Loftwohnung

## 2. Obergeschoss- Dachgeschoss rechts, Haus E

### Wohnung E22, Allenbergstr. 69


Wohnfläche: 103.8 m<sup>2</sup>

Keller: 6.8 m<sup>2</sup>

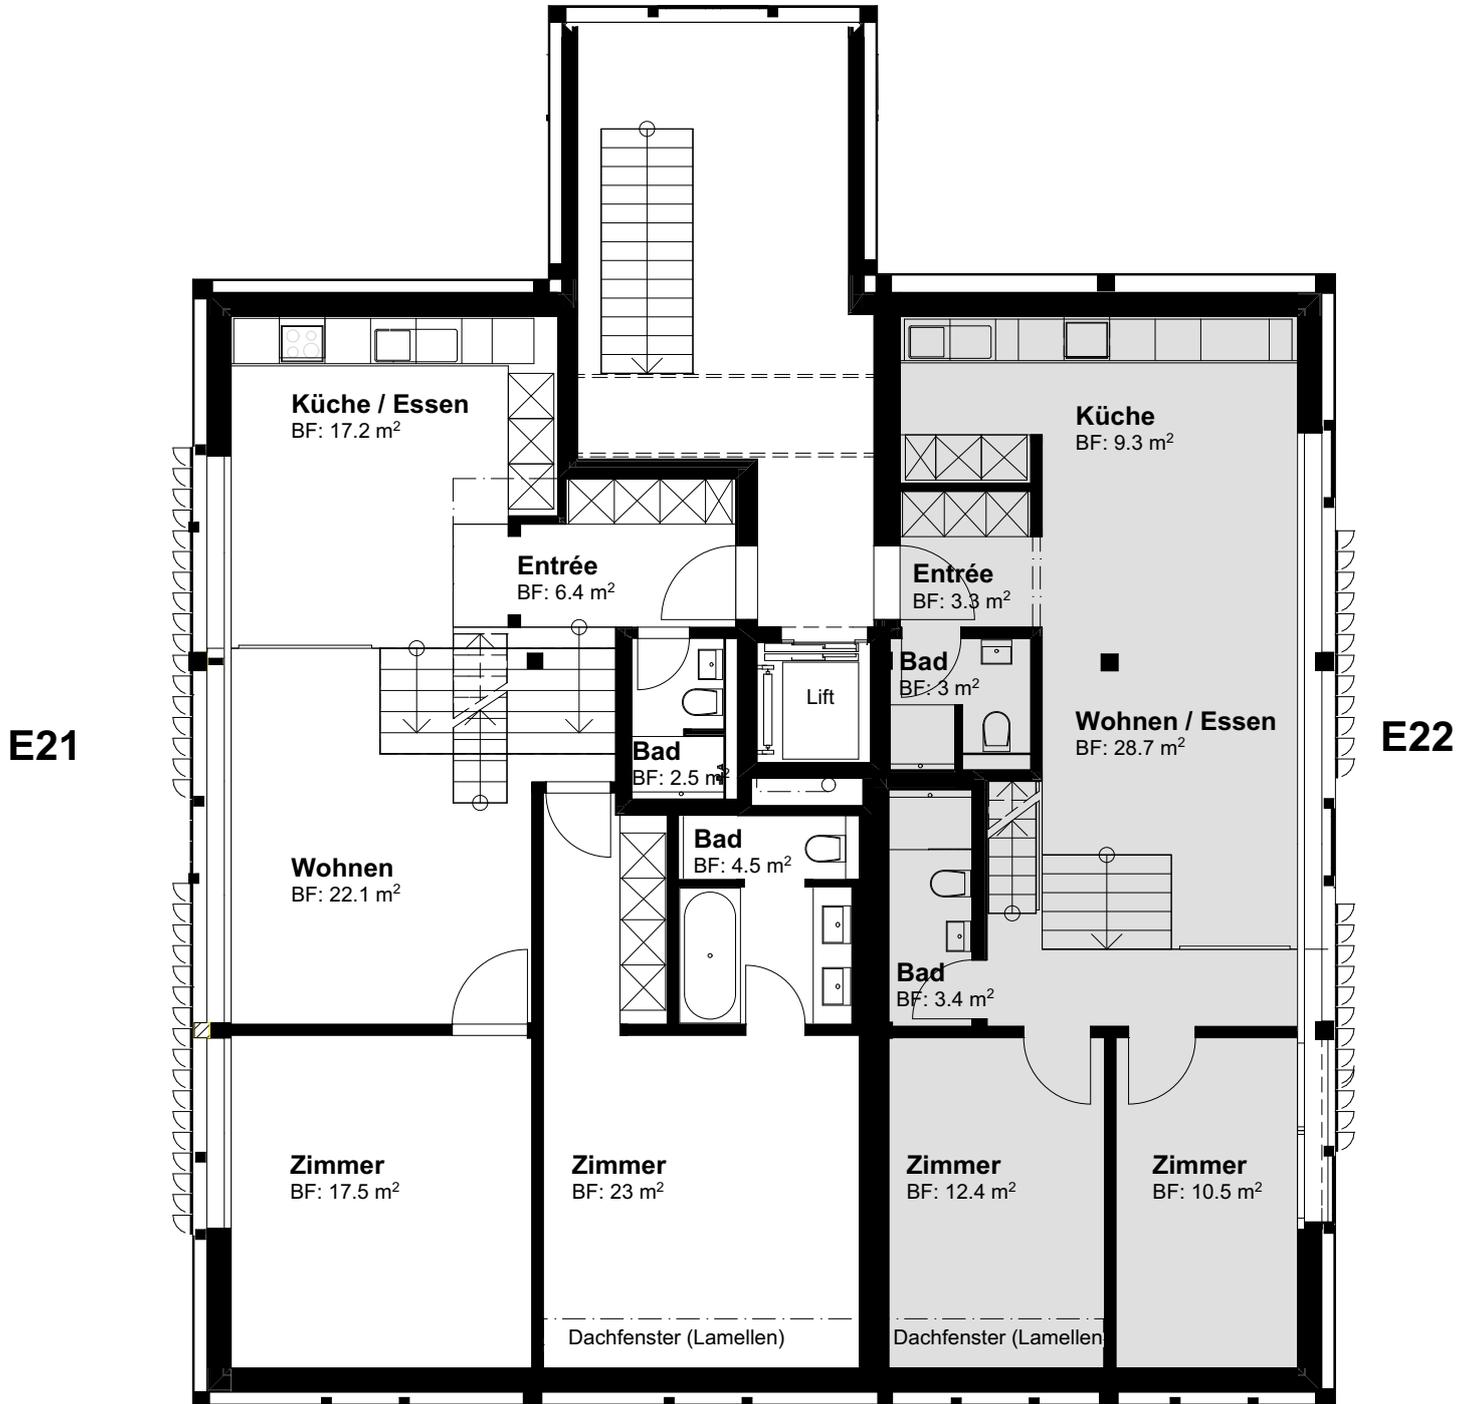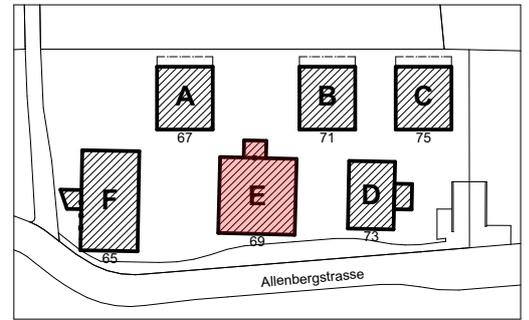

## 2. Obergeschoss

Ausführungsbedingte Änderungen, Anpassungen und/oder Masstababweichungen können vorkommen und bleiben jederzeit vorbehalten.

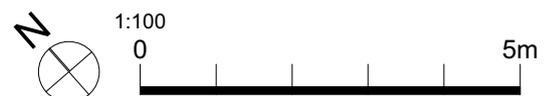



# 4,5-Zimmer-Loftwohnung

2. Obergeschoss- Dachgeschoss rechts, Haus E

Wohnung E22, Allenbergstr. 69

Wohnfläche: 103.8 m<sup>2</sup>

Keller: 6.8 m<sup>2</sup>

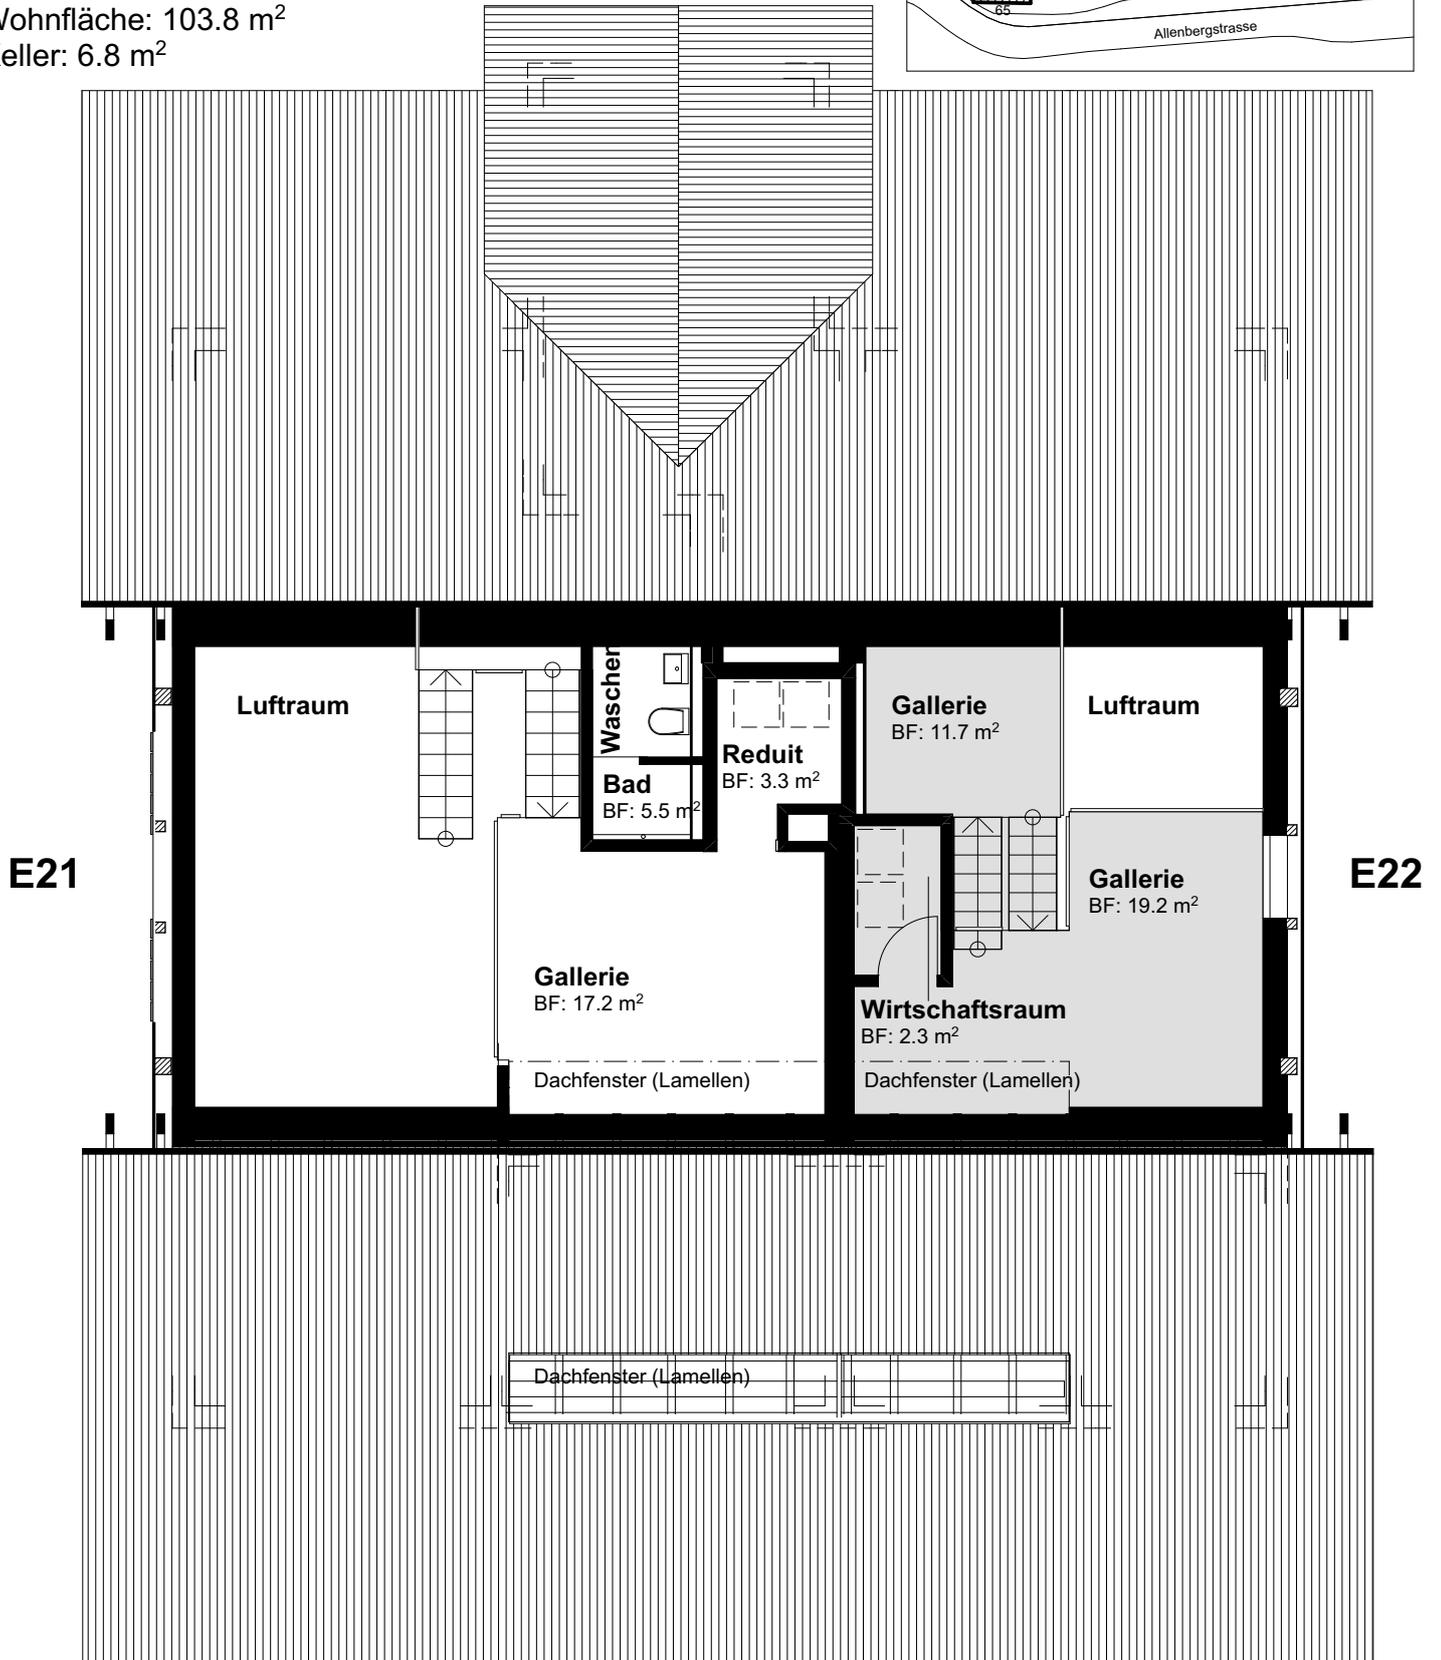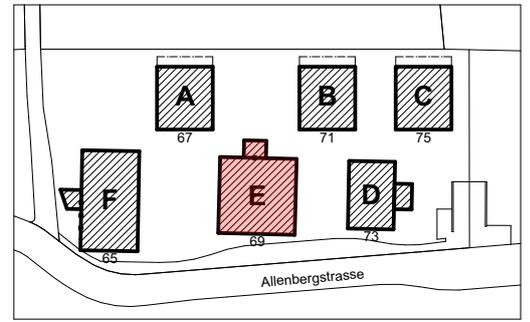

## 3. Obergeschoss / Dachgeschoss

Ausführungsbedingte Änderungen, Anpassungen und/oder Massstababweichungen können vorkommen und bleiben jederzeit vorbehalten.

