




-1. Tiefgarage

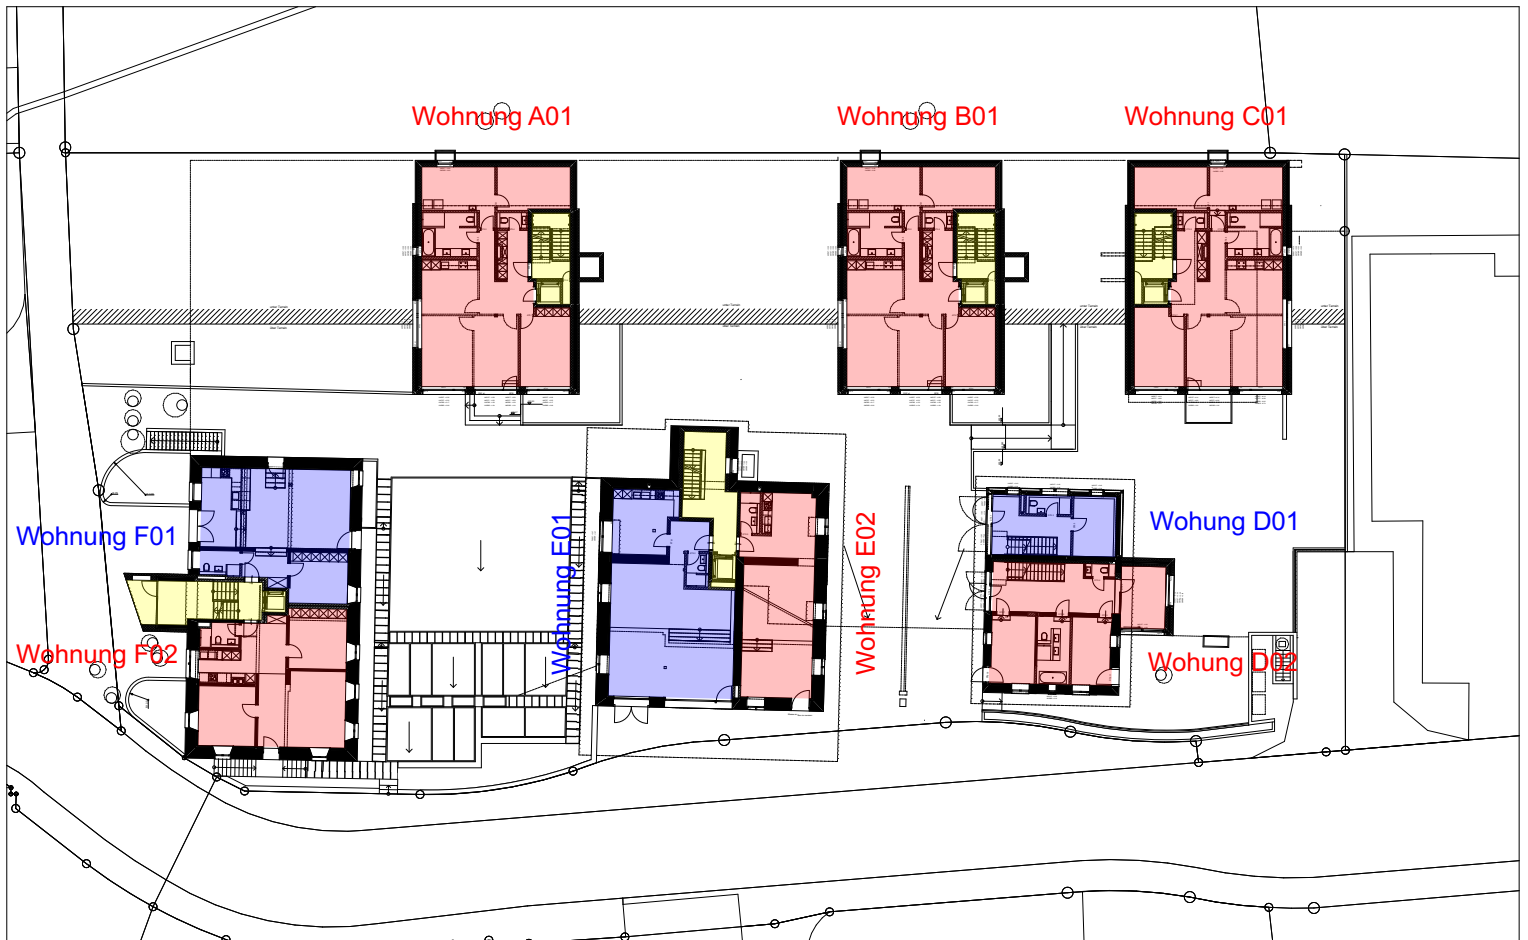

0. Erdgeschoss

10.01

Allenbergstr. 65

8708 Männedorf

Bauherrschaft: Baukonsortium Allenberg

Architekt : Dorn Architekten
Obere Zäune 20
8001 Zürich

044 252 90 90
info@dornarchitekten.ch

Ausführung

Wohnungsübersicht


-1. TG, 0. EG

Plannummer A_K5001


Massstab 1:500

Datum / Gez. 17.03.16_ds

Revidiert 25.04.16_ds

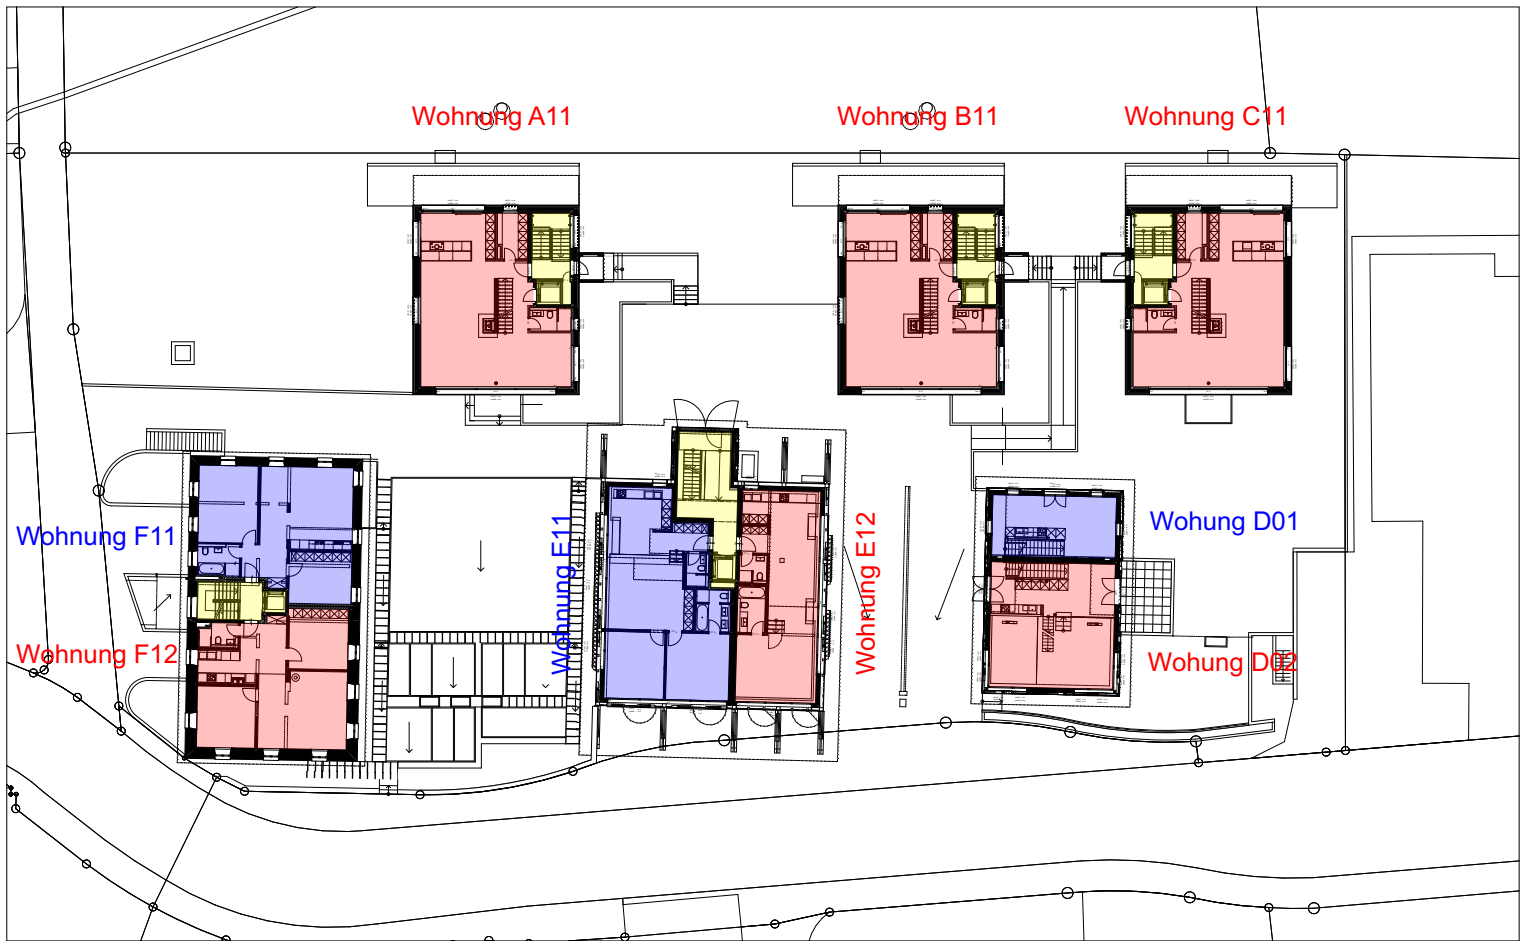

1. Obergeschoss

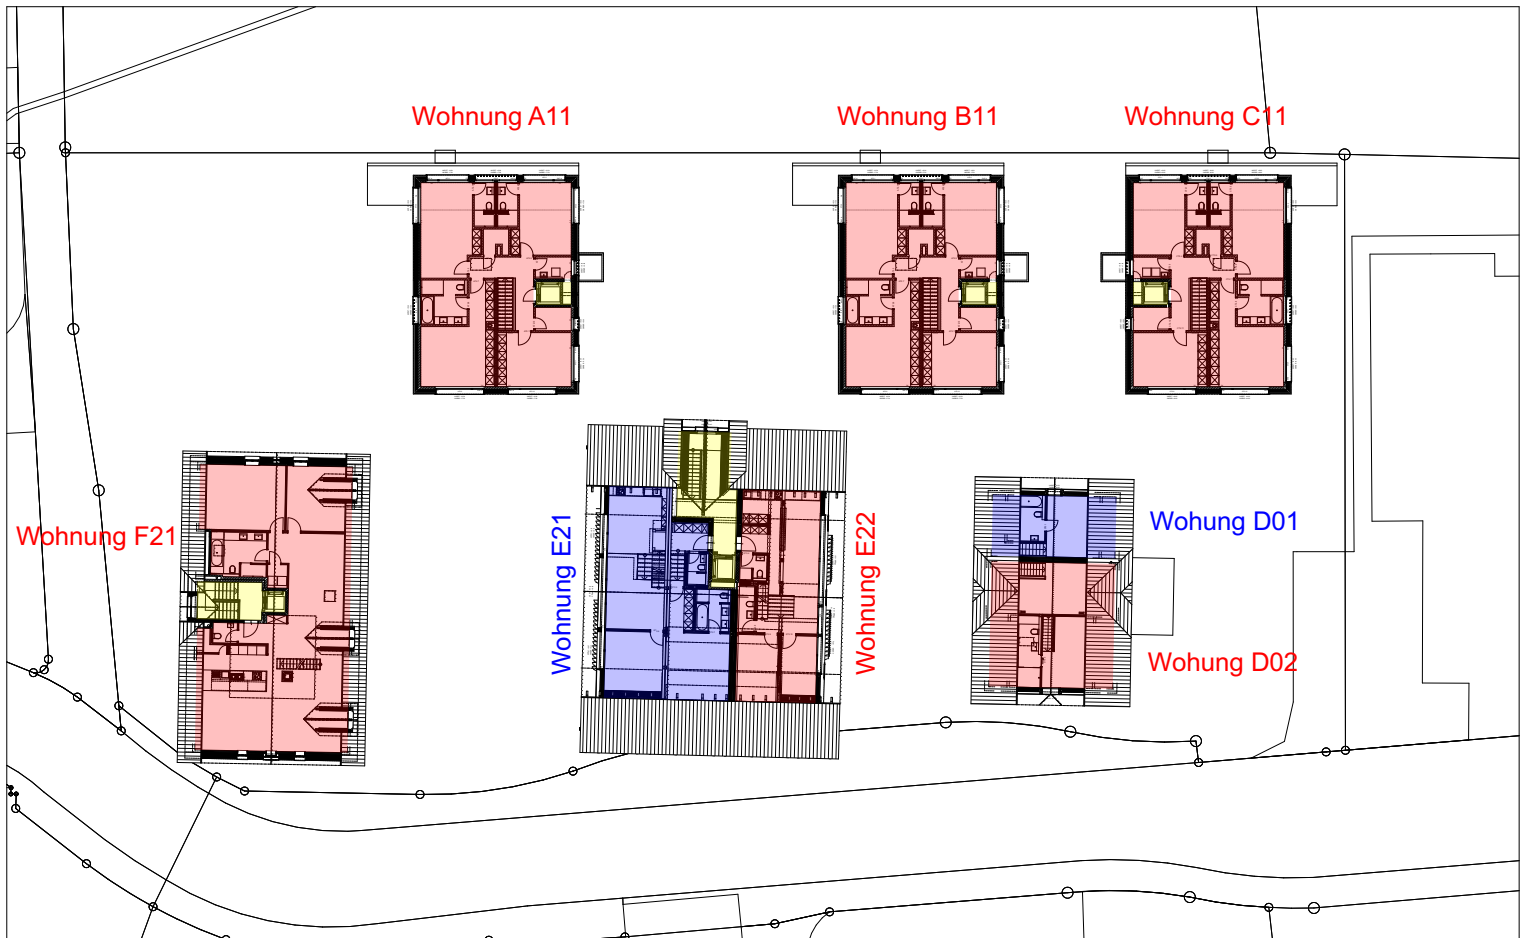

2. Obergeschoss

10.01

Allenbergstr. 65

8708 Männedorf

Bauherrschaft: Baukonsortium Allenberg

Architekt : Dorn Architekten
 Obere Zäune 20
 8001 Zürich

044 252 90 90
 info@dornarchitekten.ch

Ausführung

Wohnungsübersicht

1. OG, 2. OG

Plannummer A_K5002

Massstab 1:500

Datum / Gez. 17.03.16_ds

Revidiert 25.04.16_ds